Untergeschoss / Keller

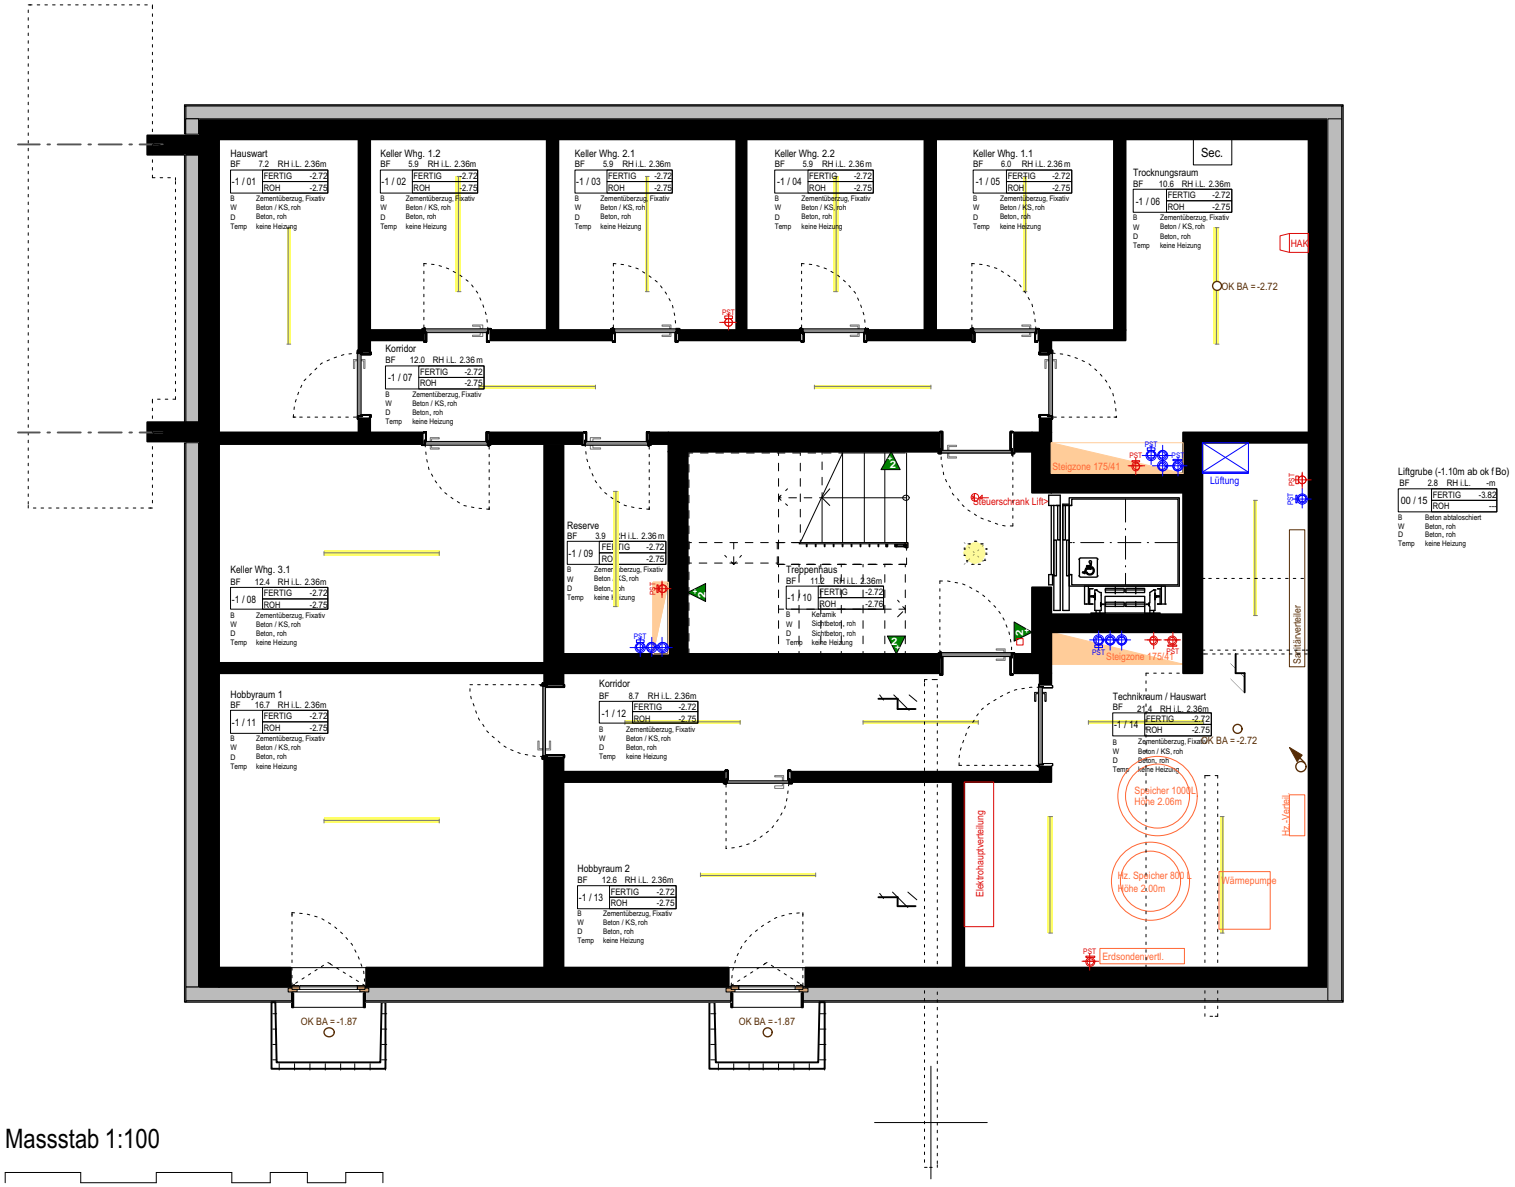

Liftgrube (-1.10m ab ok f Bo)
BF 2.8 RH i.L. -m
00 / 15 FERTIG -3.82
ROH
B Beton abtaloschiert
W Beton, roh
D Beton, roh
Temp keine Heizung

Massstab 1:100

0 1m 2m 3m 4m 5m