


**4 Zimmer-Attika-Wohnung 3.1 (aWN 201)**  
 2. Stock / HNF SIA 416 113.4 m<sup>2</sup>  
 Möblierungsvorschlag

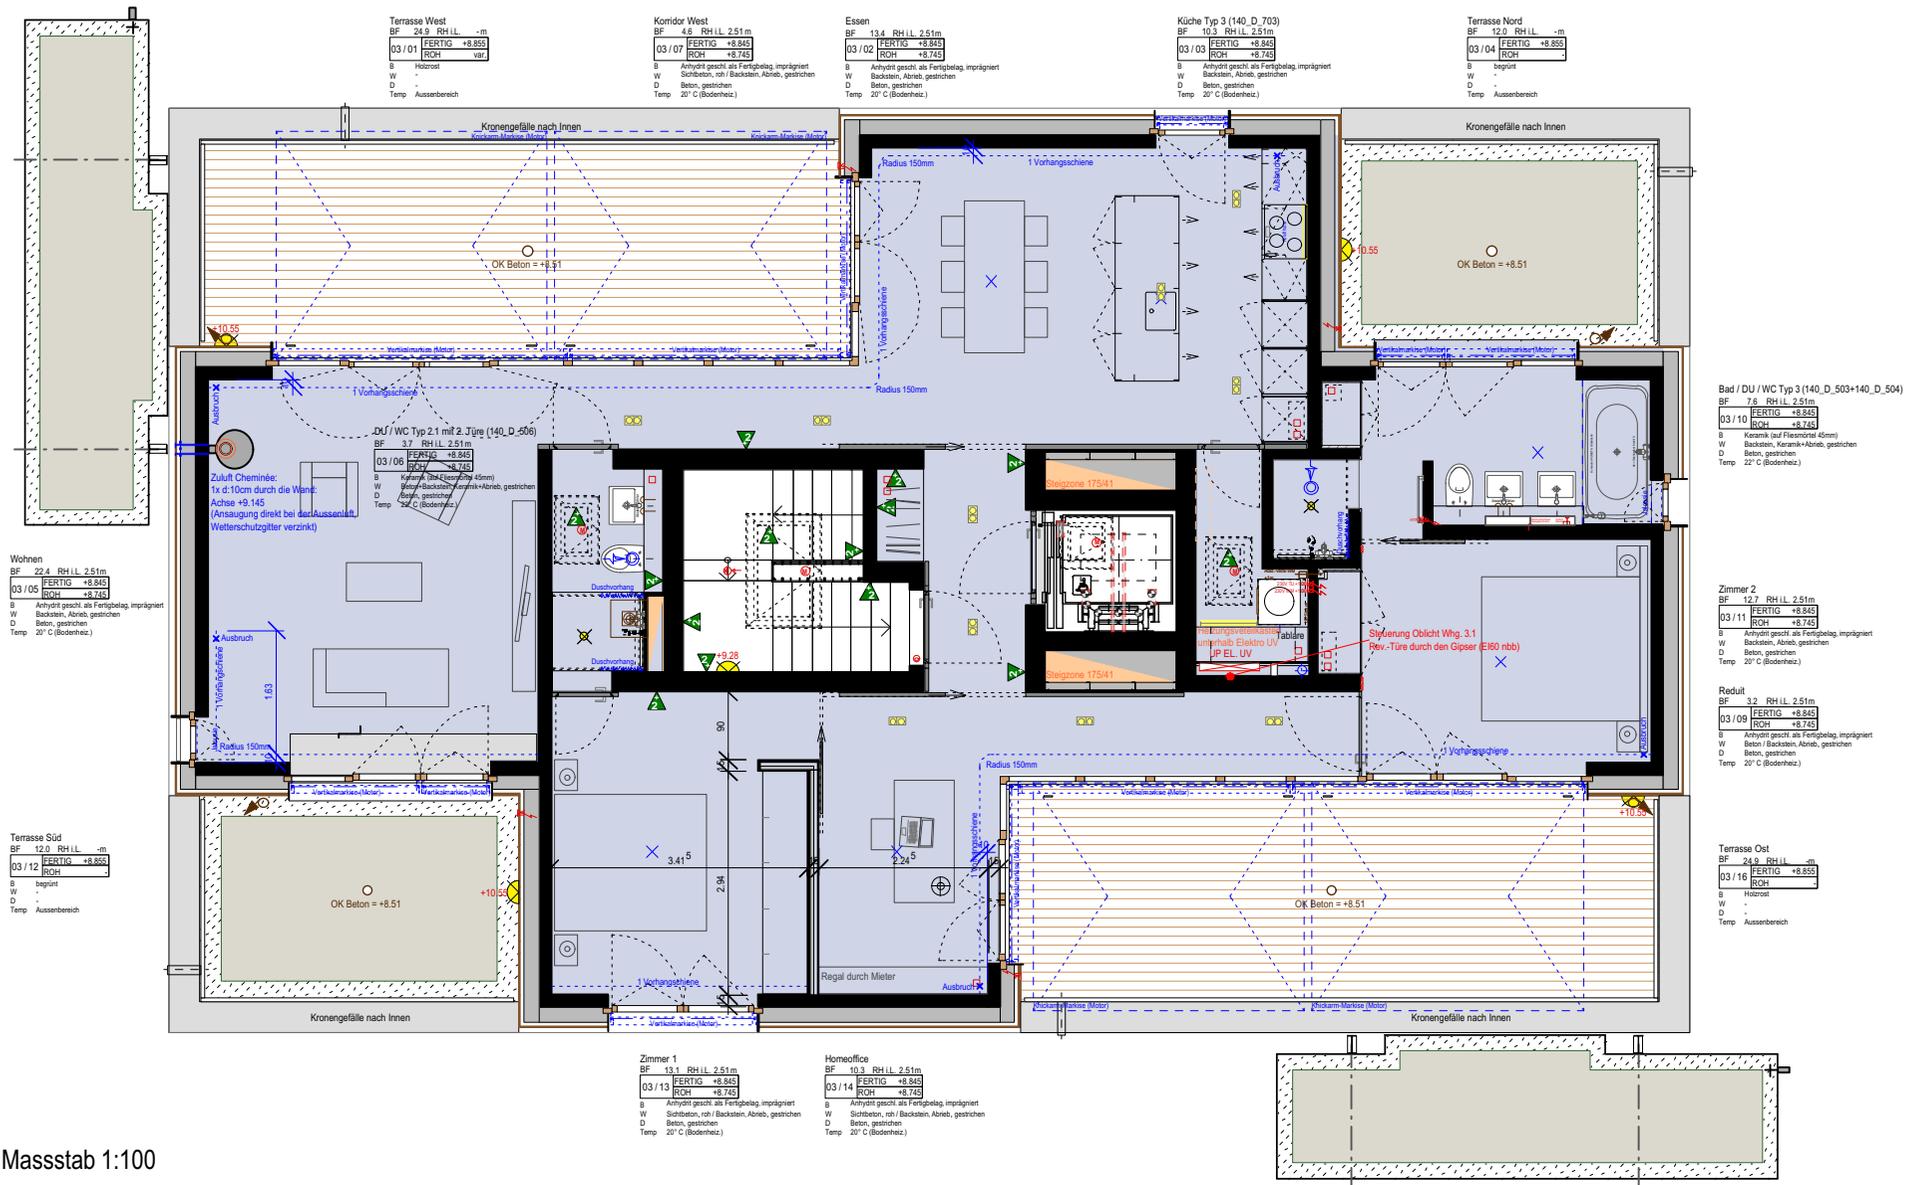

Massstab 1:100



4 Zimmer-Attika-Wohnung (WHG. 3.1 / aWN 201)  
 Wohnfläche 155.7 m<sup>2</sup> (HNF SIA 416 113.4 m<sup>2</sup>)  
 118.8 m<sup>2</sup> + 36.9 m<sup>2</sup> (1/2 Terrassen)

**Vorraum / Garderobe**  
 BF 5.4 RH LL 2.51m  
 03/08 FERTIG +8.845  
 ROH +8.745  
 b Anhydrit gesch. als Fertigbelag imprägniert (Brosse)  
 W Sichtbeton, roh / Backstein, Abrieb, gestrichen  
 D Beton, gestrichen  
 Temp. 20° C (Bodenheiz.)

**Korridor Ost**  
 BF 5.2 RH LL 2.51m  
 03/15 FERTIG +8.845  
 ROH +8.745  
 b Anhydrit gesch. als Fertigbelag imprägniert  
 W Sichtbeton, roh / Backstein, Abrieb, gestrichen  
 D Beton, gestrichen  
 Temp. 20° C (Bodenheiz.)