


4 1/2 Zimmer plus Schrankraum (WHG. 0.1 / aWN 9901)
 Wohnfläche 133.5 m² (HNF SIA 416 122.9 m²)
 111.1 m² + 16.6 m² + 5.8 m² (1/2 Sitzplatz)

4 1/2 Zimmer-Garten-Wohnung 0.1 (aWN 9901)

Eingangsgeschoss (1.UG) / HNF SIA 416 122.9 m²

Möblervorschlag

Rampe (ungedeckt)	BF 26.5	RH/LL -m
00/22	FERTIG	var
	ROH	var
B	Asphalt, im Gef. (ohne Rillen)	
W	Sichtbeton, roh	
D		
Temp	Aussenbereich	

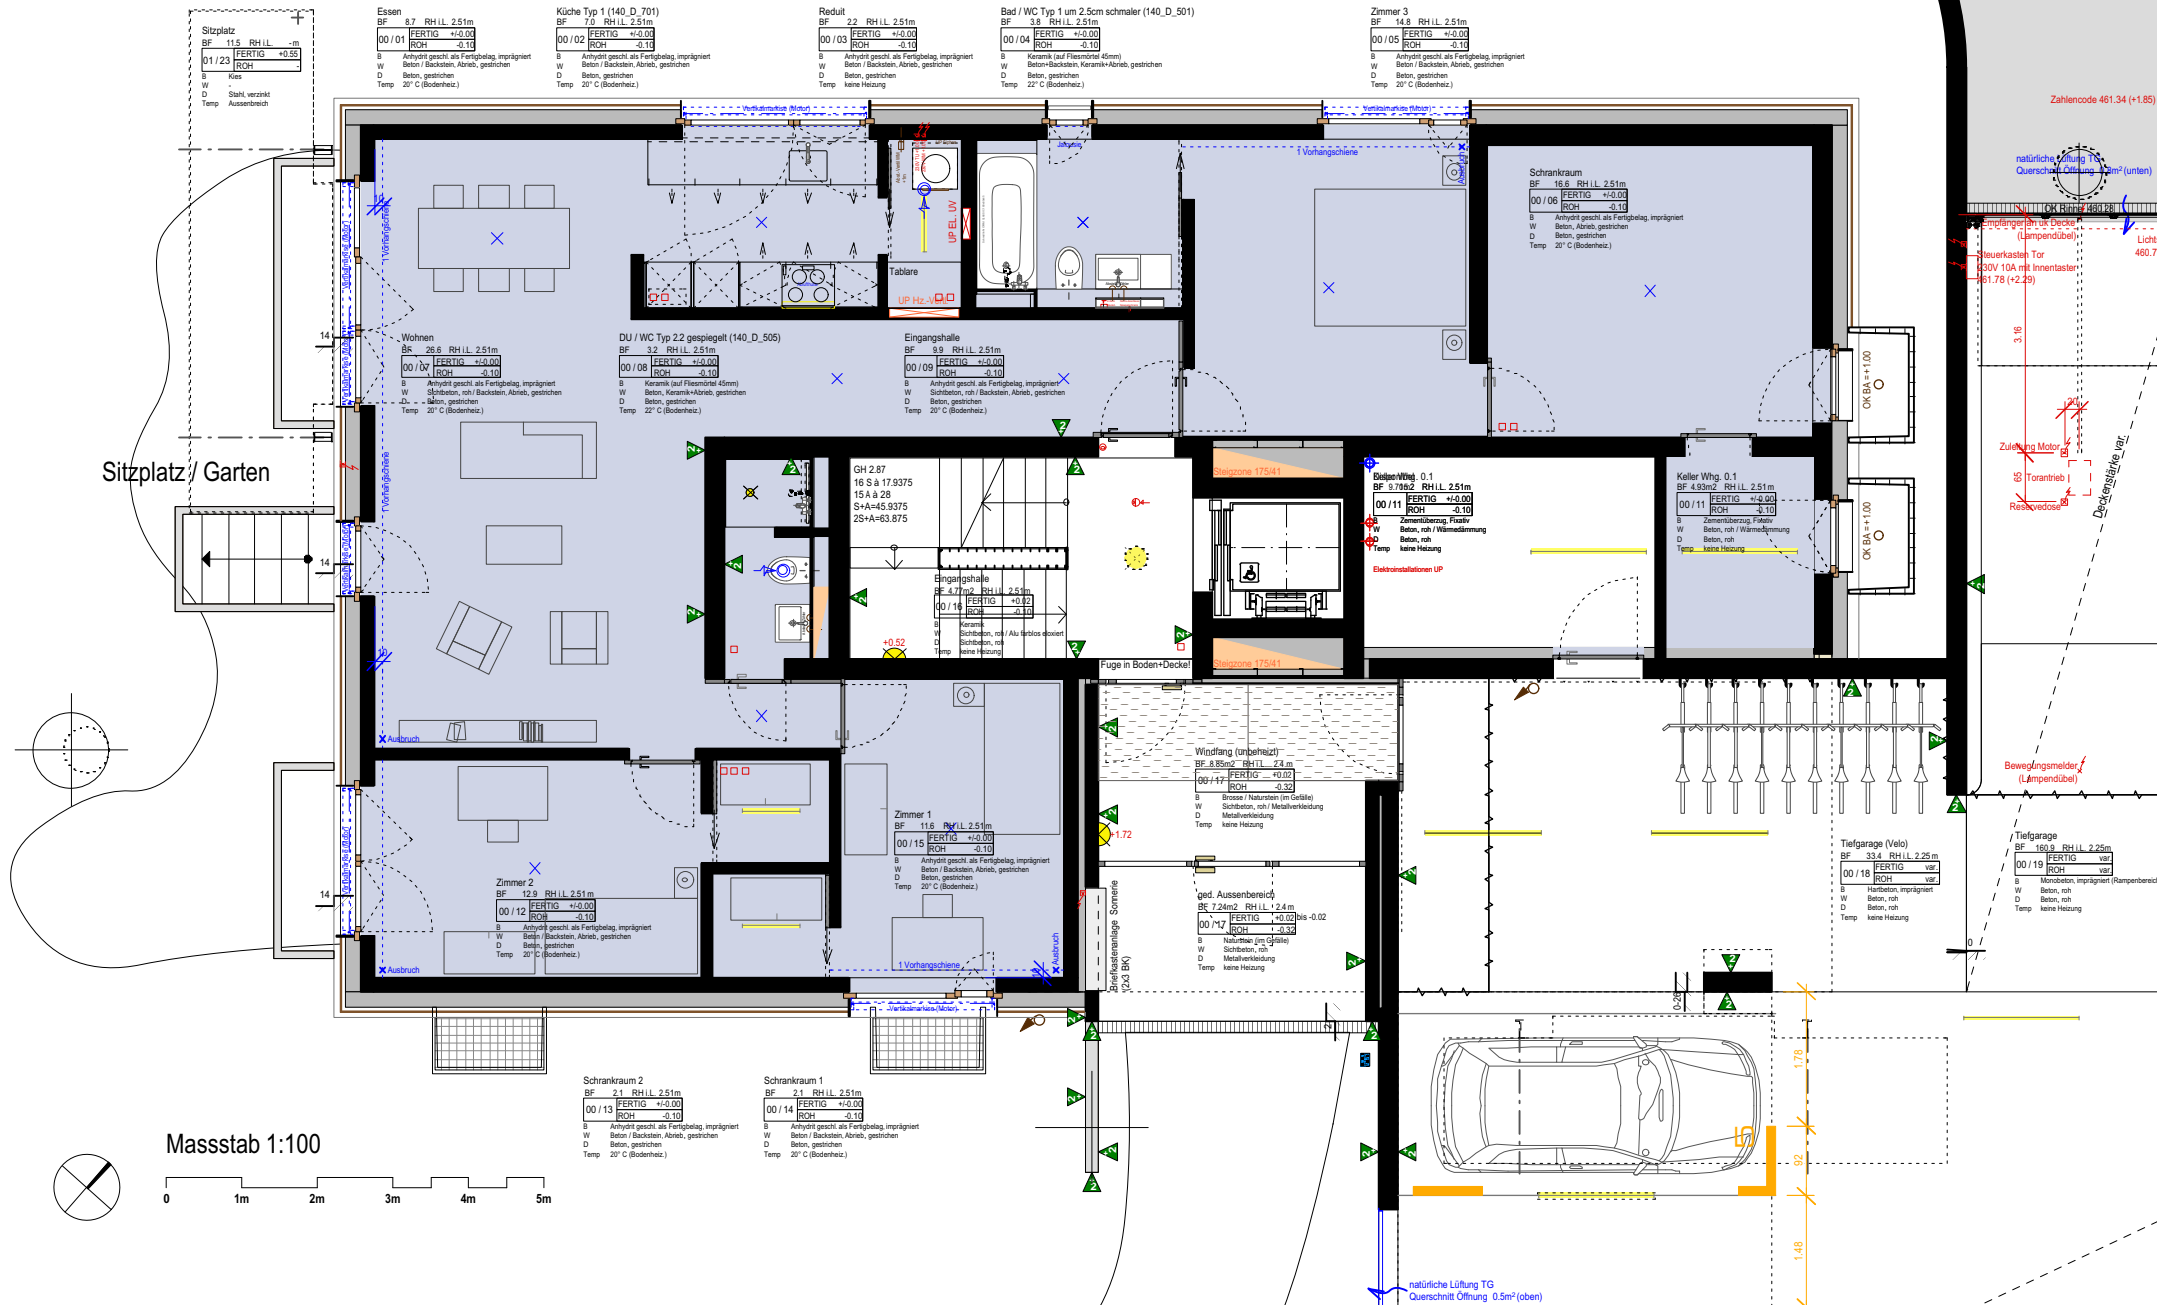

Zählerncode 461.34 (+1.85)

natürliche Lüftung
 Querschnitt 0.5m² (unten)

Empfänger für Decke
 (Lampendübel)
 Lichtsch. 460.73

Neuerkasten Tor
 130V 10A mit Innentaster
 61.78 (+2.29)

Zuleitung Motor
 Torantrieb I
 Reserverdose

Deckenspanne var

Bewegungsmelder
 (Lampendübel)

Tiefgarage (Velo)
 W Beton, roh
 D Beton, roh
 Temp keine Heizung

Tiefgarage
 W Beton, roh
 D Beton, roh
 Temp keine Heizung


Schrankraum
 BF 16.6 RH/LL 2.51m
 00/06 FERTIG +0.00
 ROH -0.10
 B Anhydrit gestrichelt als Fertigeplag, imprägniert
 W Beton, gestrichelt
 D Beton, gestrichelt
 Temp 20° C (Bodenheiz)

Massstab 1:100

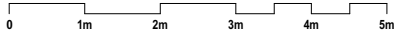

natürliche Lüftung TG
 Querschnitt Öffnung 0.5m² (oben)